Projectnummer :
Opdrachtgever :Voorbeeld planning
Omschrijving : Dakopbouw
Werkadres :
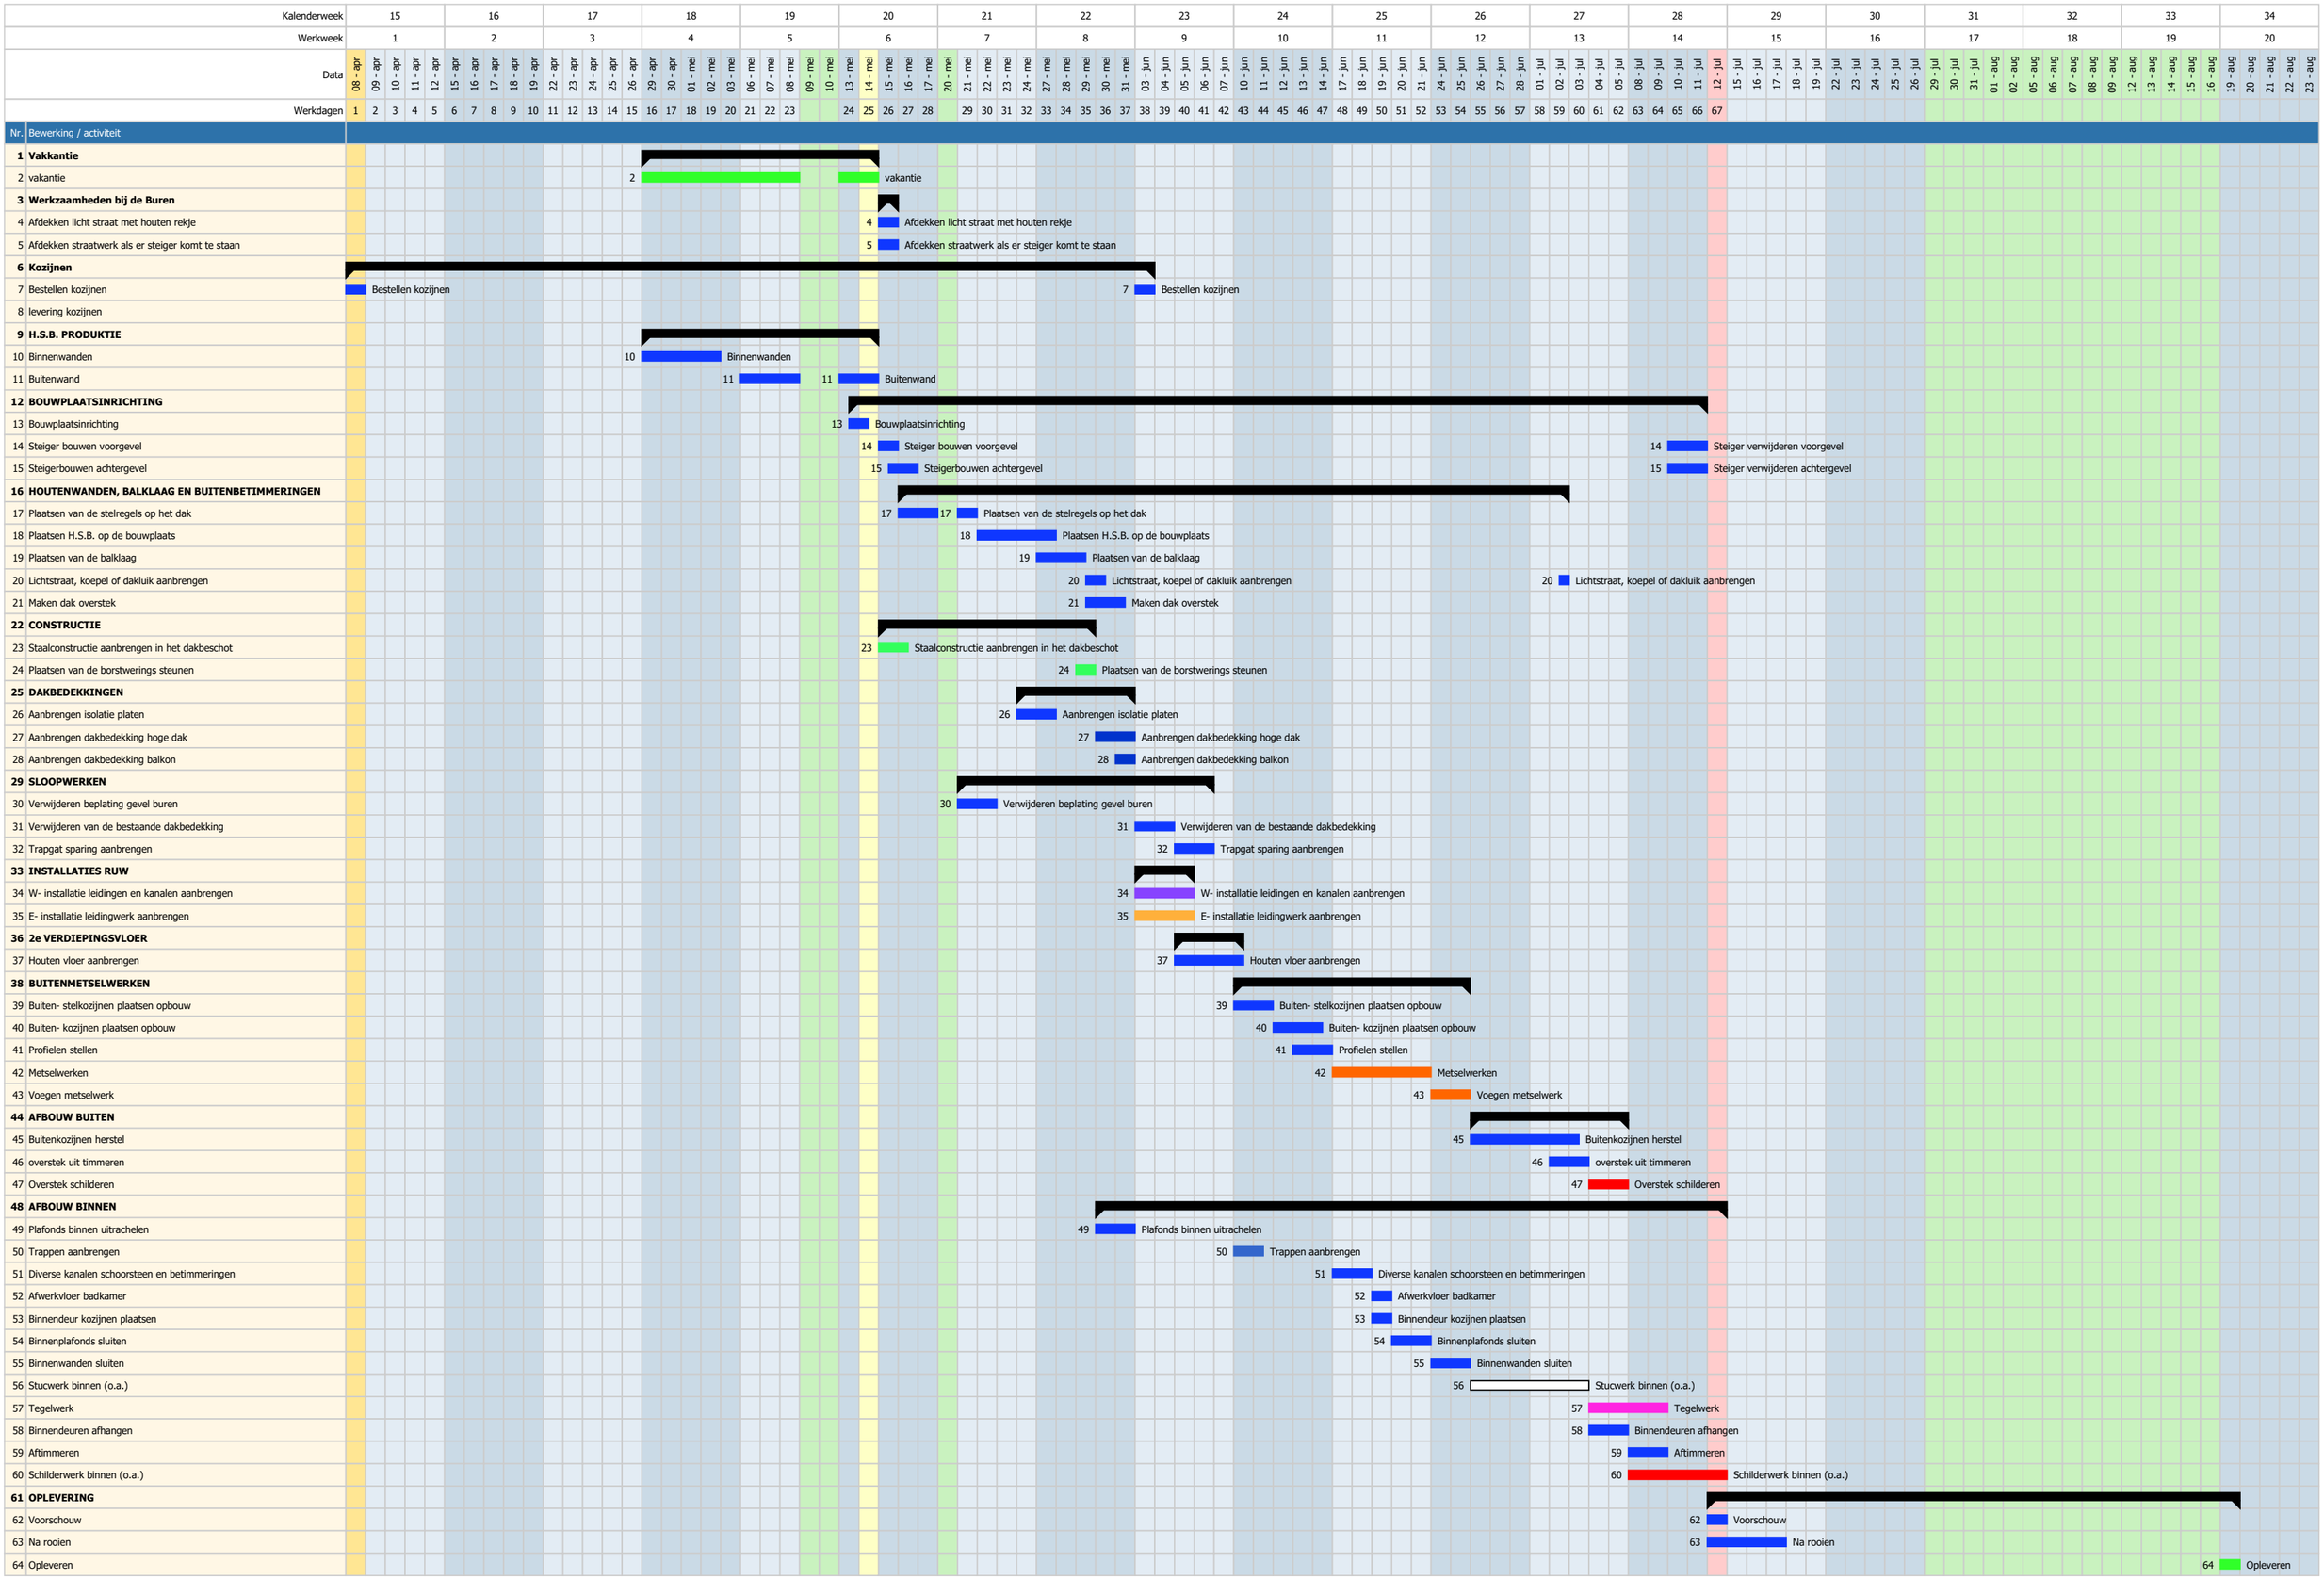
Pagina : 1 / 1
Status : Concept
Wijzigingsdatum : 14-5-2024